

ΕΦΗΜΕΡΙΔΑ ΤΗΣ ΚΥΒΕΡΝΗΣΕΩΣ

ΤΗΣ ΕΛΛΗΝΙΚΗΣ ΔΗΜΟΚΡΑΤΙΑΣ

26 Απριλίου 2018 | ΤΕΥΧΟΣ ΤΕΤΑΡΤΟ | Αρ. Φύλλου **161**

ΠΕΡΙΕΧΟΜΕΝΑ

ΑΠΟΦΑΣΕΙΣ

ΑΠΟΦΑΣΕΙΣ

Αριθμ. οικ. 689/42128 (1)

Επικύρωση του καθορισμού των οριογραμμών ρέματος στη θέση «Τρούλος» στη Νήσο Σκιάθο της Π.Ε. Μαγνησίας και Σποράδων.

Ο ΣΥΝΤΟΝΙΣΤΗΣ
ΑΠΟΚΕΝΤΡΩΜΕΝΗΣ ΔΙΟΙΚΗΣΗΣ
ΘΕΣΣΑΛΙΑΣ- ΣΤΕΡΕΑΣ ΕΛΛΑΔΑΣ

Έχοντας υπόψη:

1. Τις διατάξεις του ν. 3852/2010 (87 Α') «Νέα αρχιτεκτονική της Αυτοδιοίκησης και της Αποκεντρωμένης Διοίκησης-Πρόγραμμα Καλλικράτης»,

2. Τις διατάξεις του ν. 2503/1997 (107 Α') «Διοίκηση, Οργάνωση, στελέχωση της Περιφέρειας κ.λπ.»,

3. Το π.δ. 138/2010 (231 Α') «Οργανισμός της Αποκεντρωμένης Διοίκησης Θεσσαλίας - Στερεάς Ελλάδας»,

4. Την αριθμ. 13917/15-5-2017 απόφαση Υπ. Εσωτερικών (ΦΕΚ 250/ΥΟΔΔ/26-5-2017) περί διορισμού του Νικολάου Ντίτορα του Ευαγγέλου ως Συντονιστή της Αποκεντρωμένης Διοίκησης Θεσσαλίας - Στερεάς Ελλάδας,

5. Τις διατάξεις του αρθρ. 56 του ν. 4257/2014 «Επείγουσες ρυθμίσεις αρμοδιότητας Υπουργείου Εσωτερικών» (ΦΕΚ 93 Α'),

6. Τις δ/ξεις του ν. 4258/2014 (ΦΕΚ 94 Α'),

7. Το αριθμ. 40719/12-10-2011 έγγραφο του ΥΠΕΚΑ/ΔΠΣ/Δ' περί «Απόψεις ΔΠΣ του ΥΠΕΚΑ σχετικά με θέματα αρμοδιότητας οριοθέτησης υδατορεμάτων»,

8. Το αριθμ. 8211/21-11-2017 έγγραφο της Δ/νσης Τεχνικών Έργων Περιφερειακών Ενοτήτων Μαγνησίας και Σποράδων - Περιφέρειας Θεσσαλίας (αριθμ. ΔΙΠΕΧΩΣΧ 3223/209206/22-11-2017), με το οποίο υποβλήθηκαν ελεγμένα και θεωρημένα όλα τα προβλεπόμενα από την ισχύουσα νομοθεσία στοιχεία που αφορούν στη μελέτη του θέματος σύμφωνα με το αρθρ. 3, του ν. 4258/14-04-2014 (ΦΕΚ 94 Α') και οι ακόλουθες (9)-(16) γνωμοδοτήσεις,

9. Το αριθμ. 444/18-1-2018 έγγραφο της ίδιας Υπηρεσίας (αριθμ. ΔΙΠΕΧΩΣΧ 111/9565/19-1-2018)με συμπληρωματικά στοιχεία,

10. Το αριθμ. 7077/20-2-2008 έγγραφο της 7ης Εφορείας Βυζαντινών Αρχαιοτήτων,

11. Το αριθμ. 5717/24-1-2008 έγγραφο της ΙΓ' Εφορείας Προϊστορικών και Κλασσικών Αρχαιοτήτων,

12. Το αριθμ. 2636/9-1-2008 έγγραφο της Υπηρεσίας Νεότερων Μνημείων και Τεχνικών Έργων Θεσσαλίας,

13. Το αριθμ. 2970/18-12-2007 έγγραφο του Δασαρχείου Σκοπέλου,

14. Την αριθμ. 100/2010 απόφαση Δημοτικού Συμβουλίου Σκιάθου,

15. Την αριθμ. 415/7228/18-3-2011 απόφαση Γ.Γ. Αποκεντρωμένης Διοίκησης Θεσσαλίας - Στερεάς Ελλάδας με την οποία εγκρίθηκαν οι Περιβαλλοντικοί Όροι (Ε.Π.Ο.) του έργου «Έργα αντιπλημμυρικής προστασίας σε χείμαρρους της Σκιάθου» του Δήμου Σκιάθου στην Περιφερειακή Ενότητα Μαγνησίας και Σποράδων.

16.Τοαριθμ.217/9353/16-2-2018(αριθμ.ΔΙΠΕΧΩΣΧ409/26649/21-2-2018) γνωμοδοτικό έγγραφο της Δ/νσης Υδάτων Θεσσαλίας/Α.Δ.Θ.-Στ.Ελ. επί της μελέτης του θέματος.

και επειδή:

1. Η μελέτη του θέματος ελέγχθηκε και θεωρήθηκε από τη Δ/νση Τεχνικών Έργων Π Ε Μαγνησίας και Σποράδων/Περιφέρειας Θεσσαλίας σχετικά με την πληρότητα και την ορθότητά της, σύμφωνα με το αρθρ. 3, του ν. 4258/2014.

2. Με τα (10) έως (16) σχετικά προσκομίστηκαν όλες οι απαιτούμενες από τον Νόμο γνωμοδοτήσεις.

3. Η Δ/νση ΠΕΧΩΣΧΘ καθόρισε επί του σχεδίου με τίτλο «Οριζοντιογραφία οριοθέτησης ρέματος Τρούλου» (κλιμ. 1:500) που συντάχθηκε από την «HYDROMENT ΣΥΜΒΟΥΛΟΙ ΜΗΧΑΝΙΚΟΙ Ε.Ε.», τις οριογραμμές του υδατορέματος, λαμβάνοντας υπόψη της τις διατάξεις του αρθρ. 1 του ν. 4258/2014, σύμφωνα και με την υποβληθείσα μελέτη,

4. Με την απόφαση αυτή δεν προκαλείται δαπάνη σε βάρος του Δημοσίου, αποφασίζουμε:

1. Την επικύρωση του καθορισμού των οριογραμμών ρέματος στη θέση «Τρούλος» στη Νήσο Σκιάθο της Π.Ε. Μαγνησίας και Σποράδων, με τις συντεταγμένες των κορυφών των πολυγωνικών τους γραμμών, όπως αυτές καθορίστηκαν από τη Δ/νση ΠΕΧΩΣΧΘ και φαίνονται με μπλε χρώμα στο σχέδιο «Οριζοντιογραφία οριοθέτησης ρέματος Τρούλου» (κλιμ. 1:500) που συντάχθηκε από την «HYDROMENT ΣΥΜΒΟΥΛΟΙ ΜΗΧΑΝΙΚΟΙ Ε.Ε.», που συνοδεύει την απόφαση αυτή και αποτελεί αναπόσπαστο μέρος της.

2. Η παρούσα απόφαση να αναρτηθεί στο διαδίκτυο βάσει της παρ. 19, αρθρ. 2, του ν. 3861/2010 (110 Α’).


3. Η ισχύς της παρούσας απόφασης αρχίζει από τη δημοσίευσή της στην Εφημερίδα της Κυβερνήσεως.

Η απόφαση αυτή μαζί με το συνημμένο σχέδιο «Οριζοντιογραφία οριοθέτησης ρέματος Τρούλου» (κλιμ. 1:500), να δημοσιευθούν στην Εφημερίδα της Κυβερνήσεως.


Λάρισα, 19 Μαρτίου 2018

Ο ΣΥΝΤΟΝΙΣΤΗΣ
ΑΠΟΚΕΝΤΡΩΜΕΝΗΣ ΔΙΟΙΚΗΣΗΣ

ΝΙΚΟΛΑΟΣ ΝΤΙΤΟΡΑΣ

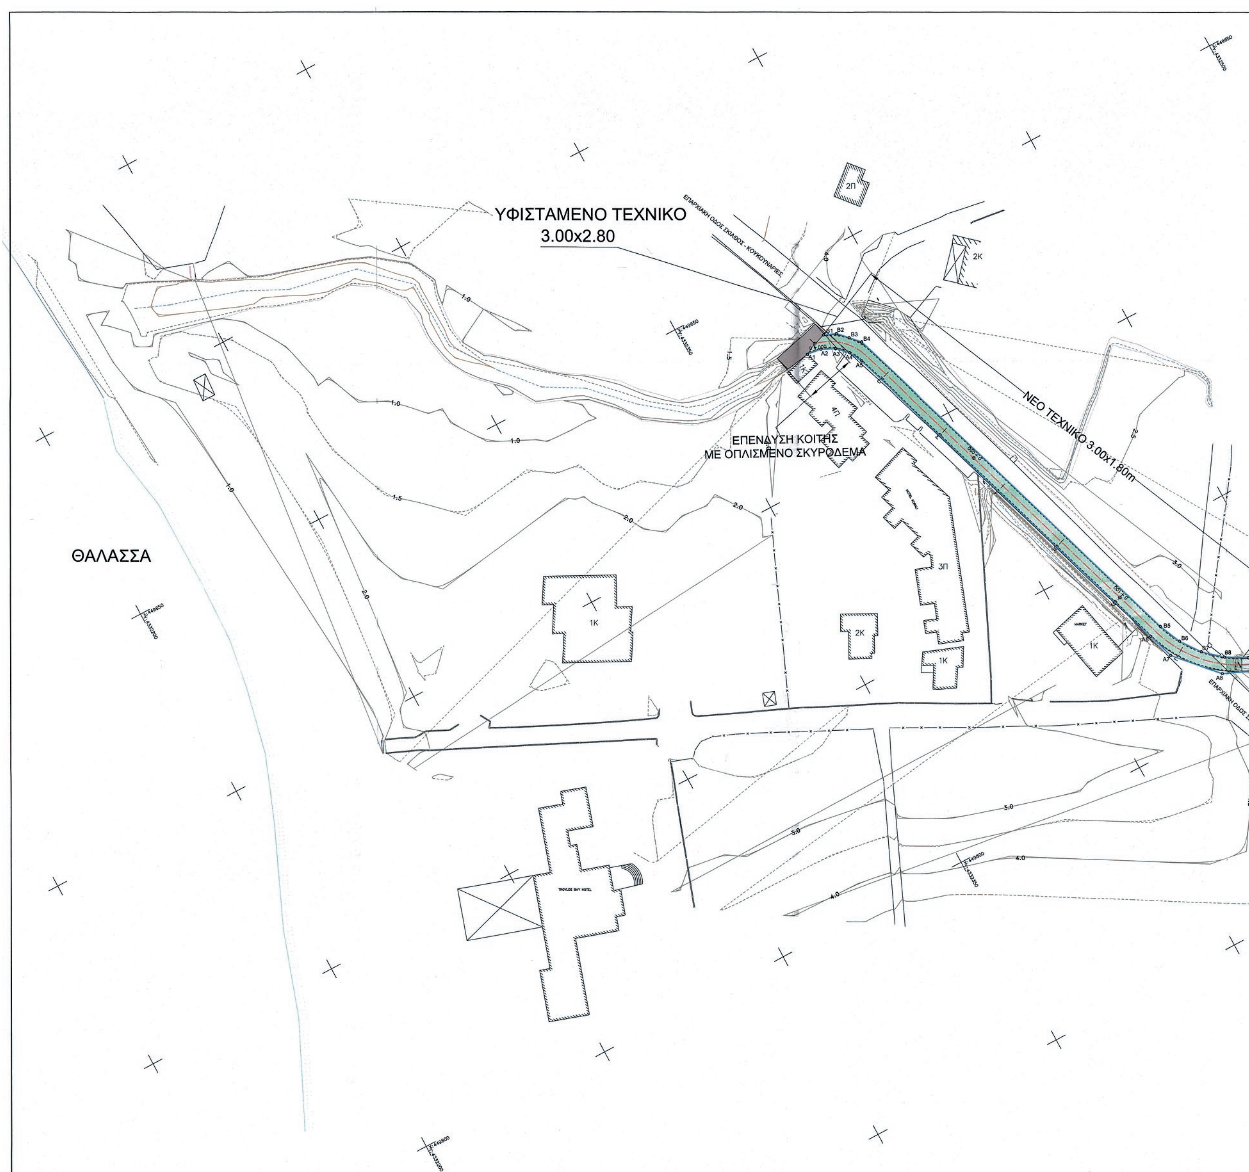

ΥΦΙΣΤΑΜΕΝΟ ΤΕΧΝΙΚΟ
3.00x2.80
ΝΕΟ ΤΕΧΝΙΚΟ 3.00x1.80m
ΕΠΕΝΔΥΣΗ ΚΟΙΤΗΣ
ΜΕ ΟΠΛΙΣΜΕΝΟ ΣΚΥΡΟΔΕΜΑ
ΘΑΛΑΣΣΑ
2Π
2Κ
4Π
3Π
1Κ
2Κ
1Κ
1Κ

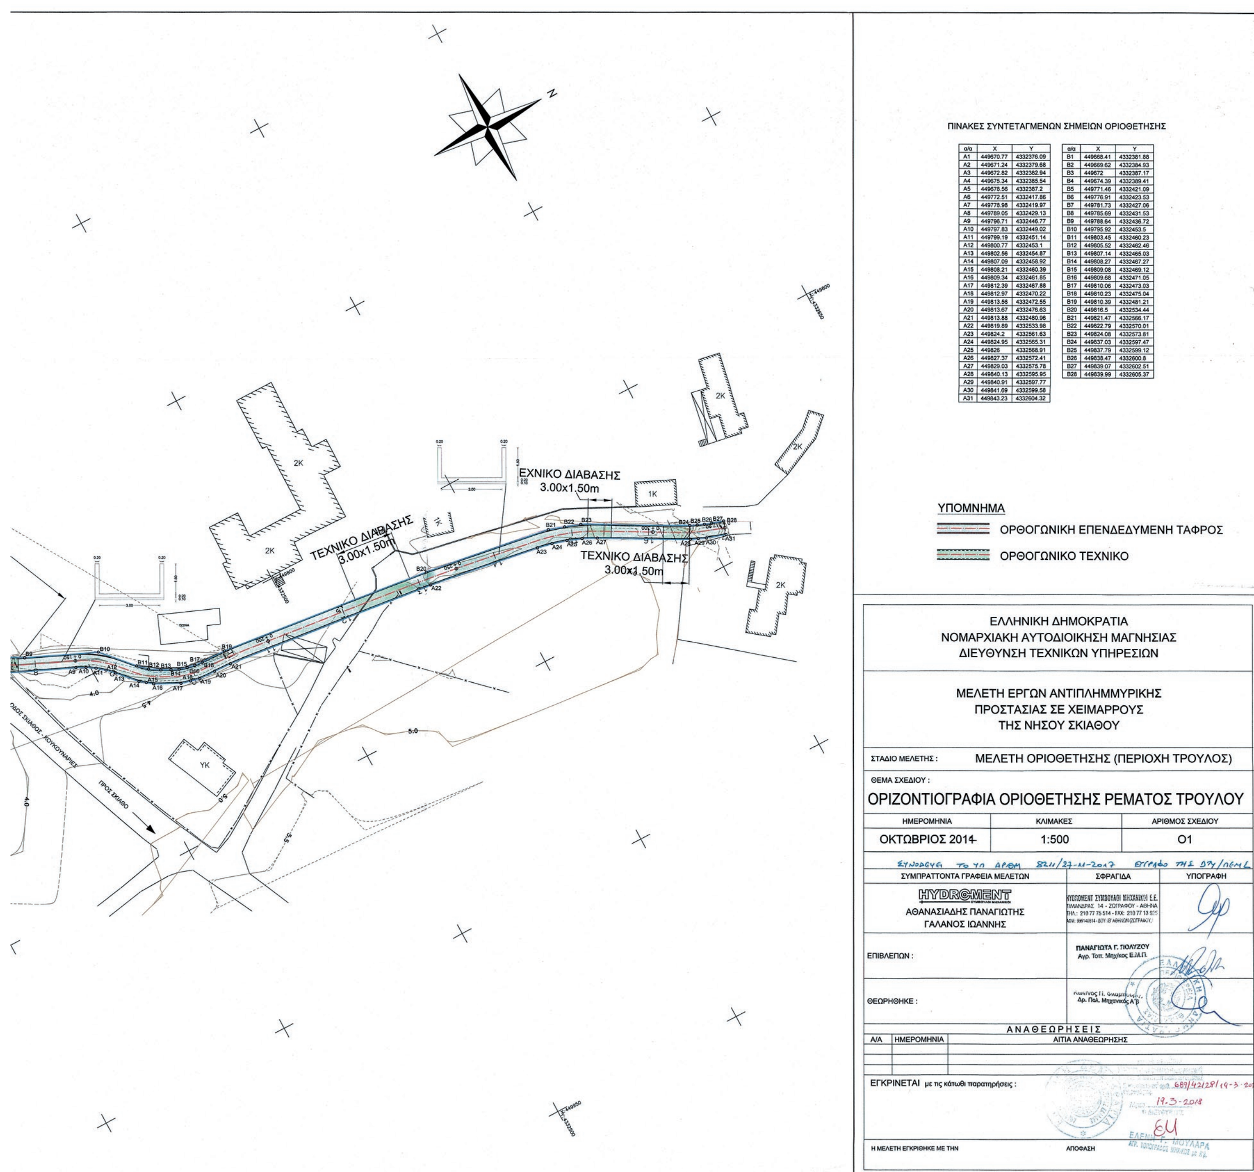

ΠΙΝΑΚΕΣ ΣΥΝΤΕΤΑΓΜΕΝΩΝ ΣΗΜΕΙΩΝ ΟΡΙΟΘΕΤΗΣΗΣ

α/α	X	Y
A1	449670.77	4332376.09
A2	449671.24	4332379.68
A3	449672.82	4332382.94
A4	449675.34	4332385.54
A5	449678.56	4332387.2
A6	449772.51	4332417.86
A7	449778.98	4332419.97
A8	449789.05	4332429.13
A9	449796.71	4332446.77
A10	449797.83	4332449.02
A11	449799.19	4332451.14
A12	449800.77	4332453.1
A13	449802.56	4332454.87
A14	449807.09	4332458.92
A15	449808.21	4332460.39
A16	449809.34	4332461.85
A17	449812.39	4332467.88
A18	449812.97	4332470.22
A19	449813.56	4332472.55
A20	449813.67	4332476.63
A21	449813.88	4332480.96
A22	449819.89	4332533.98
A23	449824.2	4332561.63
A24	449824.95	4332565.31
A25	449826	4332568.91
A26	449827.37	4332572.41
A27	449829.03	4332575.78
A28	449840.13	4332595.95
A29	449840.91	4332597.77
A30	449841.69	4332599.58
A31	449843.23	4332604.32

α/α	X	Y
B1	449668.41	4332381.88
B2	449669.62	4332384.93
B3	449672	4332387.17
B4	449674.39	4332389.41
B5	449771.46	4332421.09
B6	449776.91	4332423.53
B7	449781.73	4332427.06
B8	449785.69	4332431.53
B9	449788.64	4332436.72
B10	449795.92	4332453.5
B11	449803.45	4332460.23
B12	449805.52	4332462.46
B13	449807.14	4332465.03
B14	449808.27	4332467.27
B15	449809.08	4332469.12
B16	449809.68	4332471.05
B17	449810.06	4332473.03
B18	449810.23	4332475.04
B19	449810.39	4332481.21
B20	449816.5	4332534.44
B21	449821.47	4332566.17
B22	449822.79	4332570.01
B23	449824.08	4332573.81
B24	449837.03	4332597.47
B25	449837.79	4332599.12
B26	449838.47	4332600.8
B27	449839.07	4332602.51
B28	449839.99	4332605.37

ΕΛΛΗΝΙΚΗ ΔΗΜΟΚΡΑΤΙΑ
ΝΟΜΑΡΧΙΑΚΗ ΑΥΤΟΔΙΟΙΚΗΣΗ ΜΑΓΝΗΣΙΑΣ
ΔΙΕΥΘΥΝΣΗ ΤΕΧΝΙΚΩΝ ΥΠΗΡΕΣΙΩΝ

ΜΕΛΕΤΗ ΕΡΓΩΝ ΑΝΤΙΠΛΗΜΜΥΡΙΚΗΣ
ΠΡΟΣΤΑΣΙΑΣ ΣΕ ΧΕΙΜΑΡΡΟΥΣ
ΤΗΣ ΝΗΣΟΥ ΣΚΙΑΘΟΥ

ΣΤΑΔΙΟ ΜΕΛΕΤΗΣ : ΜΕΛΕΤΗ ΟΡΙΟΘΕΤΗΣΗΣ (ΠΕΡΙΟΧΗ ΤΡΟΥΛΟΣ)

ΘΕΜΑ ΣΧΕΔΙΟΥ :
ΟΡΙΖΟΝΤΙΟΓΡΑΦΙΑ ΟΡΙΟΘΕΤΗΣΗΣ ΡΕΜΑΤΟΣ ΤΡΟΥΛΟΥ

ΗΜΕΡΟΜΗΝΙΑ	ΚΛΙΜΑΚΕΣ	ΑΡΙΘΜΟΣ ΣΧΕΔΙΟΥ
ΟΚΤΩΒΡΙΟΣ 2014	1:500	Ο1

ΣΥΝΟΔΕΥΕΙ ΤΟ ΥΠ ΑΡΙΘΜ 8211/27-11-2017 ΕΓΓΡΑΦΟ ΤΗΣ ΔΤΥ/ΠΕΜΑ

ΣΥΜΠΡΑΤΤΟΝΤΑ ΓΡΑΦΕΙΑ ΜΕΛΕΤΩΝ	ΣΦΡΑΓΙΔΑ	ΥΠΟΓΡΑΦΗ
HYDROMENT ΣΥΜΒΟΥΛΟΙ ΜΗΧΑΝΙΚΟΙ ΑΘΑΝΑΣΙΑΔΗΣ ΠΑΝΑΓΙΩΤΗΣ ΓΑΛΑΝΟΣ ΙΩΑΝΝΗΣ	HYDROMENT ΣΥΜΒΟΥΛΟΙ ΜΗΧΑΝΙΚΟΙ Ε.Ε. ΤΙΜΑΝΔΡΑΣ 14 - ΖΩΓΡΑΦΟΥ - ΑΘΗΝΑ ΤΗΛ.: 210 77 75 514 - FAX: 210 77 13 925 ΑΦΜ: 996140814 - ΔΟΥ: ΙΒ' ΑΘΗΝΩΝ (ΖΩΓΡΑΦΟΥ)	(υπογραφή)
ΕΠΙΒΛΕΠΩΝ :	ΠΑΝΑΓΙΩΤΑ Γ. ΠΟΛΥΖΟΥ Αγρ. Τοπ. Μηχ/κος Ε.Μ.Π.	(υπογραφή)
ΘΕΩΡΗΘΗΚΕ :	Κων/νος Π. Φλαμπούρης Δρ. Πολ. Μηχανικός Α'β	(υπογραφή)

ΑΝΑΘΕΩΡΗΣΕΙΣ

Α/Α	ΗΜΕΡΟΜΗΝΙΑ	ΑΙΤΙΑ ΑΝΑΘΕΩΡΗΣΗΣ

ΕΓΚΡΙΝΕΤΑΙ με τις κάτωθι παρατηρήσεις :

689/42128/19-3-2018
19-3-2018
Η ΔΙΕΥΘΥΝΤΡΙΑ
ΕΛΕΝΗ Γ. ΜΟΥΛΑΡΑ
ΑΓΡ. ΤΟΠΟΓΡΑΦΟΣ ΜΗΧ/ΚΟΣ με Α/β

Η ΜΕΛΕΤΗ ΕΓΚΡΙΘΗΚΕ ΜΕ ΤΗΝ ΑΠΟΦΑΣΗ

Αριθμ. οικ. 690/42132 (2)

Επικύρωση του καθορισμού των οριογραμμών ρέματος στη θέση «Κουκουναριές» στη Νήσο Σκιάθο της Π.Ε. Μαγνησίας και Σποράδων.

Ο ΣΥΝΤΟΝΙΣΤΗΣ
ΑΠΟΚΕΝΤΡΩΜΕΝΗΣ ΔΙΟΙΚΗΣΗΣ
ΘΕΣΣΑΛΙΑΣ- ΣΤΕΡΕΑΣ ΕΛΛΑΔΑΣ

Έχοντας υπόψη:

1. Τις διατάξεις του ν. 3852/2010 (87 Α’) «Νέα αρχιτεκτονική της Αυτοδιοίκησης και της Αποκεντρωμένης Διοίκησης-Πρόγραμμα Καλλικράτης»,

2. Τις διατάξεις του ν. 2503/1997 (107 Α’) «Διοίκηση, Οργάνωση, στελέχωση της Περιφέρειας κ.λπ.»,

3. Το π.δ. 138/2010 (231 Α’) «Οργανισμός της Αποκεντρωμένης Διοίκησης Θεσσαλίας - Στερεάς Ελλάδας»,

4. Την αριθμ. 13917/15-5-2017 απόφαση Υπ. Εσωτερικών (ΦΕΚ 250/ΥΟΔΔ/26-5-2017) περί διορισμού του Νικολάου Ντίτορα του Ευαγγέλου ως Συντονιστή της Αποκεντρωμένης Διοίκησης Θεσσαλίας - Στερεάς Ελλάδας,

5. Τις διατάξεις του αρθρ. 56 του ν. 4257/2014 «Επείγουσες ρυθμίσεις αρμοδιότητας Υπουργείου Εσωτερικών» (ΦΕΚ 93 Α’),

6. Τις δ/ξεις του ν. 4258/2014 (ΦΕΚ 94 Α’),

7. Το αριθμ. 40719/12-10-2011 έγγραφο του ΥΠΕΚΑ/ΔΠΣ/Δ’ περί «Απόψεις ΔΠΣ του ΥΠΕΚΑ σχετικά με θέματα αρμοδιότητας οριοθέτησης υδατορεμάτων»,

8. Το αριθμ. 8211/21-11-2017 έγγραφο της Δ/νσης Τεχνικών Έργων Περιφερειακών Ενοτήτων Μαγνησίας και Σποράδων Περιφέρειας Θεσσαλίας (αριθμ. ΔΙΠΕΧΩΣΧ 3223/209206/22-11-2017), με το οποίο υποβλήθηκαν ελεγμένα και θεωρημένα όλα τα προβλεπόμενα από την ισχύουσα νομοθεσία στοιχεία που αφορούν στη μελέτη του θέματος σύμφωνα με το αρθρ. 3, του ν. 4258/14-04-2014 (ΦΕΚ 94 Α’) και οι ακόλουθες (9)-(16) γνωμοδοτήσεις,

9. Το αριθμ. 444/18-1-2018 έγγραφο της ίδιας Υπηρεσίας (αριθμ. ΔΙΠΕΧΩΣΧ 111/9565/19-1-2018)με συμπληρωματικά στοιχεία,

10. Το αριθμ. 7077/20-2-2008 έγγραφο της 7ης Εφορείας Βυζαντινών Αρχαιοτήτων,

11. Το αριθμ. 5717/24-1-2008 έγγραφο της ΙΓ’ Εφορείας Προϊστορικών και Κλασσικών Αρχαιοτήτων,

12. Το αριθμ. 2636/9-1-2008 έγγραφο της Υπηρεσίας Νεότερων Μνημείων και Τεχνικών Έργων Θεσσαλίας,

13. Το αριθμ. 2970/18-12-2007 έγγραφο του Δασαρχείου Σκοπέλου,

14. Την αριθμ. 100/2010 απόφαση Δημοτικού Συμβουλίου Σκιάθου,

15. Την αριθμ. 415/7228/18-3-2011 απόφαση Γ.Γ. Αποκεντρωμένης Διοίκησης Θεσσαλίας - Στερεάς Ελλάδας με την οποία εγκρίθηκαν οι Περιβαλλοντικοί Όροι (Ε.Π.Ο.) του έργου «Έργα αντιπλημμυρικής προστασίας σε χείμαρρους της Σκιάθου» του Δήμου Σκιάθου στην Περιφερειακή Ενότητα Μαγνησίας και Σποράδων.

16. Το αριθμ. 217/9353/16-2-2018 (αριθμ. ΔΙΠΕΧΩΣΧ 409/26649/21-2-2018) γνωμοδοτικό έγγραφο της Δ/νσης Υδάτων Θεσσαλίας/Α.Δ.Θ.-Στ.Ελ. επί της μελέτης του θέματος.

και επειδή:

1. Η μελέτη του θέματος ελέγχθηκε και θεωρήθηκε από τη Δ/νση Τεχνικών Έργων Π.Ε. Μαγνησίας και Σποράδων/Περιφέρειας Θεσσαλίας σχετικά με την πληρότητα και την ορθότητά της, σύμφωνα με το αρθρ. 3, του ν. 4258/2014.

2. Με τα (10) έως (16) σχετικά προσκομίστηκαν όλες οι απαιτούμενες από τον Νόμο γνωμοδοτήσεις.

3. Η Δ/νση ΠΕΧΩΣΧΘ καθόρισε επί του σχεδίου με τίτλο «Οριζοντιογραφία οριοθέτησης ρέματος Κουκουναριών» (κλιμ. 1:500) που συντάχθηκε από την «HYDROMENT ΣΥΜΒΟΥΛΟΙ ΜΗΧΑΝΙΚΟΙ Ε.Ε.», τις οριογραμμές του υδατορέματος, λαμβάνοντας υπόψη της τις διατάξεις του αρθρ. 1 του ν. 4258/2014, σύμφωνα και με την υποβληθείσα μελέτη,

4. Με την απόφαση αυτή δεν προκαλείται δαπάνη σε βάρος του Δημοσίου, αποφασίζουμε:

1. Την επικύρωση του καθορισμού των οριογραμμών ρέματος στη θέση «Κουκουναριές» στη Νήσο Σκιάθο της Π.Ε. Μαγνησίας και Σποράδων, με τις συντεταγμένες των κορυφών των πολυγωνικών τους γραμμών, όπως αυτές καθορίστηκαν από τη Δ/νση ΠΕΧΩΣΧΘ και φαίνονται με μπλε χρώμα στο σχέδιο «Οριζοντιογραφία οριοθέτησης ρέματος Κουκουναριών» (κλιμ. 1:500) που συντάχθηκε από την «HYDROMENT ΣΥΜΒΟΥΛΟΙ ΜΗΧΑΝΙΚΟΙ Ε.Ε.», που συνοδεύει την απόφαση αυτή και αποτελεί αναπόσπαστο μέρος της.

2. Η παρούσα απόφαση να αναρτηθεί στο διαδίκτυο βάσει της παρ. 19, αρθρ. 2, του ν. 3861/2010 (110 Α’).

3. Η ισχύς της παρούσας απόφασης αρχίζει από τη δημοσίευσή της στην Εφημερίδα της Κυβερνήσεως.


Η απόφαση αυτή μαζί με το συνημμένο σχέδιο «Οριζοντιογραφία οριοθέτησης ρέματος Κουκουναριών» να δημοσιευθούν στην Εφημερίδα της Κυβερνήσεως.

Λάρισα, 19 Μαρτίου 2018

Ο ΣΥΝΤΟΝΙΣΤΗΣ
ΑΠΟΚΕΝΤΡΩΜΕΝΗΣ ΔΙΟΙΚΗΣΗΣ

ΝΙΚΟΛΑΟΣ ΝΤΙΤΟΡΑΣ


ΡΕΜΑ ΚΟΥΚΟΥΝΑΡΙΕΣ
ΤΕΧΝΙΚΟ ΔΙΑΒΑΣΗΣ
3.00x1.20m
ΤΕΧΝΙΚΟ ΠΡΟΣΑΡΜΟΓΗΣ
ΣΤΟΝ ΥΦΙΣΤΑΜΕΝΟ ΟΧΕΤΟ
3.00x1.20m
N

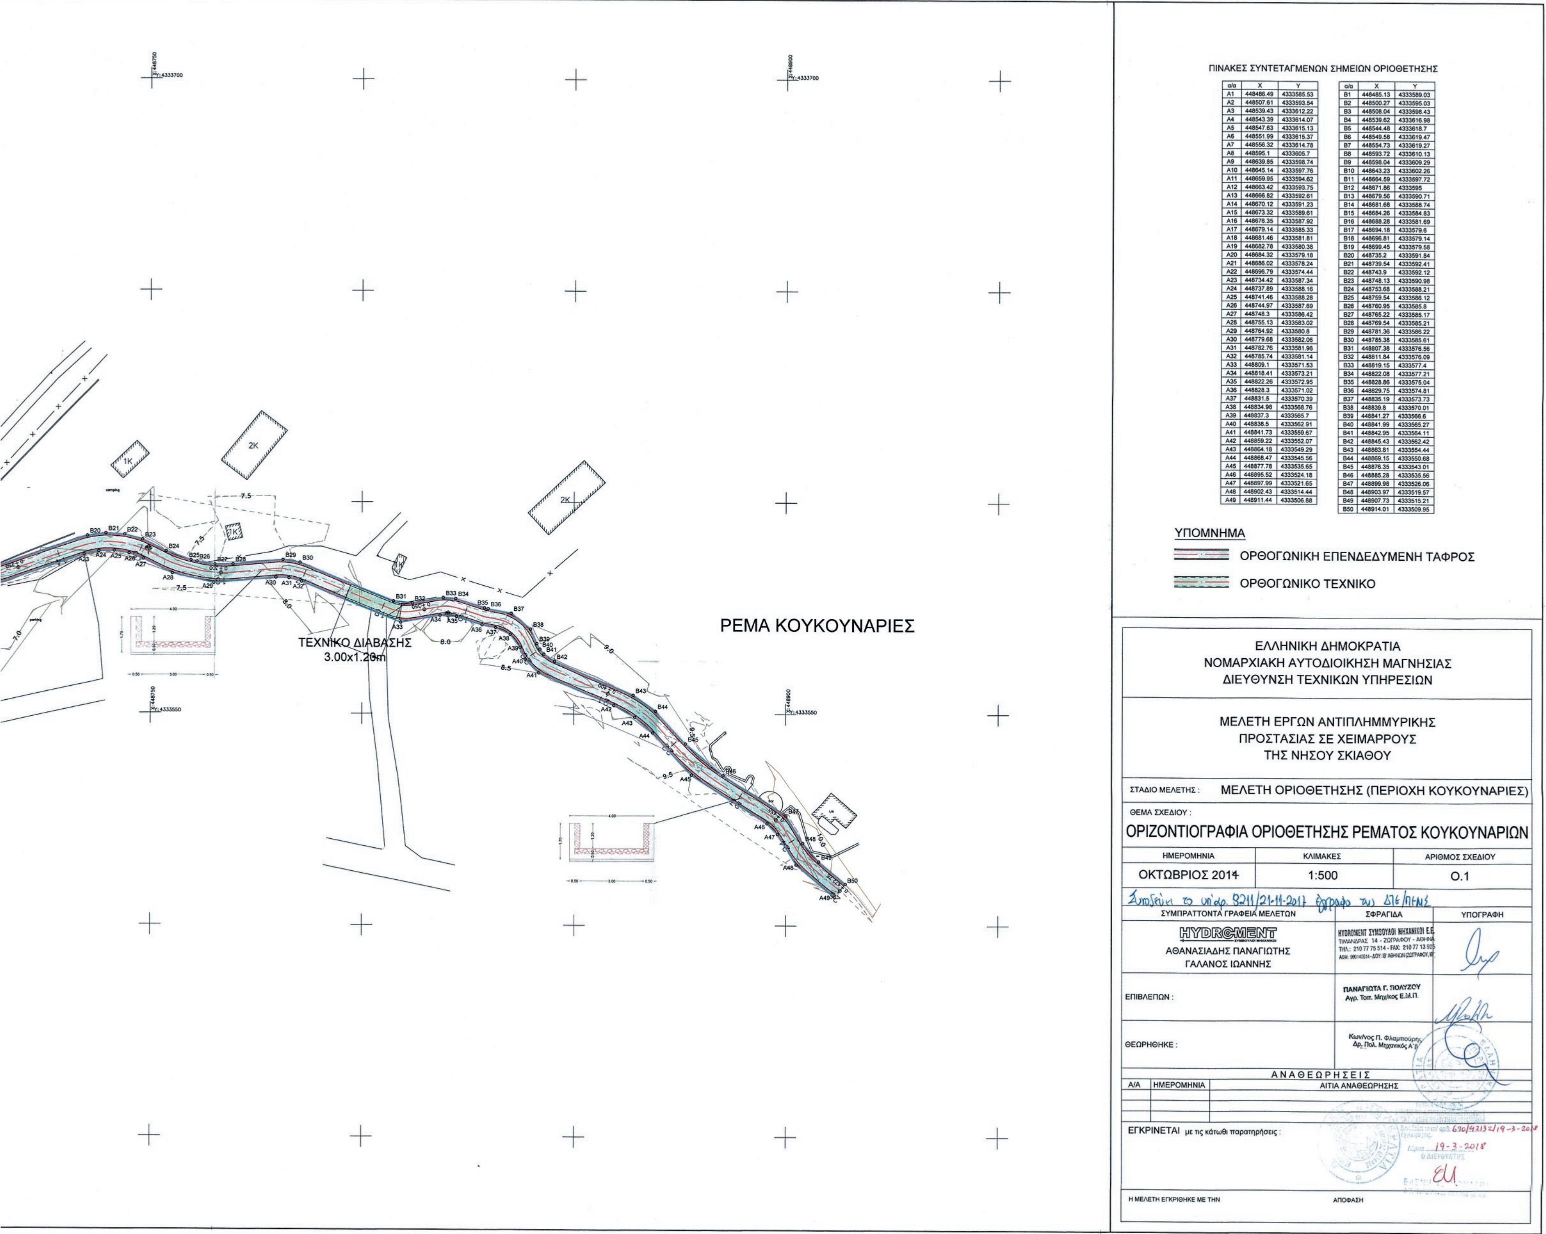

ΠΙΝΑΚΕΣ ΣΥΝΤΕΤΑΓΜΕΝΩΝ ΣΗΜΕΙΩΝ ΟΡΙΟΘΕΤΗΣΗΣ

α/α	X	Y
A1	448486.49	4333585.53
A2	448507.61	4333593.54
A3	448539.43	4333612.22
A4	448543.39	4333614.07
A5	448547.63	4333615.13
A6	448551.99	4333615.37
A7	448556.32	4333614.78
A8	448595.1	4333605.7
A9	448639.85	4333598.74
A10	448645.14	4333597.76
A11	448659.95	4333594.62
A12	448663.42	4333593.75
A13	448666.82	4333592.61
A14	448670.12	4333591.23
A15	448673.32	4333589.61
A16	448676.35	4333587.92
A17	448679.14	4333585.33
A18	448681.46	4333581.81
A19	448682.78	4333580.38
A20	448684.32	4333579.18
A21	448686.02	4333578.24
A22	448696.79	4333574.44
A23	448734.42	4333587.34
A24	448737.89	4333588.16
A25	448741.46	4333588.28
A26	448744.97	4333587.69
A27	448748.3	4333586.42
A28	448755.13	4333583.02
A29	448764.92	4333580.8
A30	448779.68	4333582.06
A31	448782.76	4333581.96
A32	448785.74	4333581.14
A33	448809.1	4333571.53
A34	448818.41	4333573.21
A35	448822.26	4333572.95
A36	448828.3	4333571.02
A37	448831.5	4333570.39
A38	448834.98	4333568.76
A39	448837.3	4333565.7
A40	448838.5	4333562.91
A41	448841.73	4333559.67
A42	448859.22	4333552.07
A43	448864.18	4333549.29
A44	448868.47	4333545.56
A45	448877.78	4333535.65
A46	448895.52	4333524.18
A47	448897.99	4333521.65
A48	448902.43	4333514.44
A49	448911.44	4333506.88

α/α	X	Y
B1	448485.13	4333589.03
B2	448500.27	4333595.03
B3	448508.04	4333598.43
B4	448539.62	4333616.98
B5	448544.48	4333618.7
B6	448549.58	4333619.47
B7	448554.73	4333619.27
B8	448593.72	4333610.13
B9	448598.04	4333609.29
B10	448643.23	4333602.26
B11	448664.59	4333597.72
B12	448671.86	4333595
B13	448679.56	4333590.71
B14	448681.68	4333588.74
B15	448684.26	4333584.83
B16	448688.28	4333581.69
B17	448694.18	4333579.6
B18	448696.81	4333579.14
B19	448699.45	4333579.58
B20	448735.2	4333591.84
B21	448739.54	4333592.41
B22	448743.9	4333592.12
B23	448748.13	4333590.98
B24	448753.68	4333588.21
B25	448759.54	4333586.12
B26	448760.95	4333585.8
B27	448765.22	4333585.17
B28	448769.54	4333585.21
B29	448781.36	4333586.22
B30	448785.38	4333585.61
B31	448807.38	4333576.56
B32	448811.84	4333576.09
B33	448819.15	4333577.4
B34	448822.08	4333577.21
B35	448828.86	4333575.04
B36	448829.75	4333574.81
B37	448835.19	4333573.73
B38	448839.8	4333570.01
B39	448841.27	4333566.6
B40	448841.99	4333565.27
B41	448842.95	4333564.11
B42	448845.43	4333562.42
B43	448863.81	4333554.44
B44	448869.15	4333550.68
B45	448876.35	4333543.01
B46	448885.28	4333535.56
B47	448899.98	4333526.06
B48	448903.97	4333519.57
B49	448907.73	4333515.21
B50	448914.01	4333509.95

ΕΛΛΗΝΙΚΗ ΔΗΜΟΚΡΑΤΙΑ
ΝΟΜΑΡΧΙΑΚΗ ΑΥΤΟΔΙΟΙΚΗΣΗ ΜΑΓΝΗΣΙΑΣ
ΔΙΕΥΘΥΝΣΗ ΤΕΧΝΙΚΩΝ ΥΠΗΡΕΣΙΩΝ

ΜΕΛΕΤΗ ΕΡΓΩΝ ΑΝΤΙΠΛΗΜΜΥΡΙΚΗΣ
ΠΡΟΣΤΑΣΙΑΣ ΣΕ ΧΕΙΜΑΡΡΟΥΣ
ΤΗΣ ΝΗΣΟΥ ΣΚΙΑΘΟΥ

ΣΤΑΔΙΟ ΜΕΛΕΤΗΣ : ΜΕΛΕΤΗ ΟΡΙΟΘΕΤΗΣΗΣ (ΠΕΡΙΟΧΗ ΚΟΥΚΟΥΝΑΡΙΕΣ)

ΘΕΜΑ ΣΧΕΔΙΟΥ :
ΟΡΙΖΟΝΤΙΟΓΡΑΦΙΑ ΟΡΙΟΘΕΤΗΣΗΣ ΡΕΜΑΤΟΣ ΚΟΥΚΟΥΝΑΡΙΩΝ

ΗΜΕΡΟΜΗΝΙΑ	ΚΛΙΜΑΚΕΣ	ΑΡΙΘΜΟΣ ΣΧΕΔΙΟΥ
ΟΚΤΩΒΡΙΟΣ 2014	1:500	Ο.1

Συνοδεύει το υπ' αρ. 8211/21-11-2017 έγγραφο της ΔΤΕ/ΠΕΜΣ

ΣΥΜΠΡΑΤΤΟΝΤΑ ΓΡΑΦΕΙΑ ΜΕΛΕΤΩΝ	ΣΦΡΑΓΙΔΑ	ΥΠΟΓΡΑΦΗ
HYDROMENT ΣΥΜΒΟΥΛΟΙ ΜΗΧΑΝΙΚΟΙ ΑΘΑΝΑΣΙΑΔΗΣ ΠΑΝΑΓΙΩΤΗΣ ΓΑΛΑΝΟΣ ΙΩΑΝΝΗΣ	HYDROMENT ΣΥΜΒΟΥΛΟΙ ΜΗΧΑΝΙΚΟΙ Ε.Ε. ΤΙΜΑΝΔΡΑΣ 14 - ΖΩΓΡΑΦΟΥ - ΑΘΗΝΑ ΤΗΛ.: 210 77 75 514 - FAX: 210 77 13 925 ΑΦΜ: 999140814 - ΔΟΥ: ΙΒ' ΑΘΗΝΩΝ (ΖΩΓΡΑΦΟΥ, ΙΕ')	(υπογραφή)
ΕΠΙΒΛΕΠΩΝ :	ΠΑΝΑΓΙΩΤΑ Γ. ΠΟΛΥΖΟΥ Αγρ. Τοπ. Μηχ/κος Ε.Μ.Π.	(υπογραφή)
ΘΕΩΡΗΘΗΚΕ :	Κων/νος Π. Φλαμπούρης Δρ. Πολ. Μηχανικός Α΄β	(υπογραφή)

ΑΝΑΘΕΩΡΗΣΕΙΣ

Α/Α	ΗΜΕΡΟΜΗΝΙΑ	ΑΙΤΙΑ ΑΝΑΘΕΩΡΗΣΗΣ

ΕΓΚΡΙΝΕΤΑΙ με τις κάτωθι παρατηρήσεις :

690/42132/19-3-2018

19-3-2018
Ο ΔΙΕΥΘΥΝΤΗΣ

Η ΜΕΛΕΤΗ ΕΓΚΡΙΘΗΚΕ ΜΕ ΤΗΝ ΑΠΟΦΑΣΗ



ΕΘΝΙΚΟ ΤΥΠΟΓΡΑΦΕΙΟ

Το Εθνικό Τυπογραφείο αποτελεί δημόσια υπηρεσία υπαγόμενη στο Υπουργείο Διοικητικής Ανασυγκρότησης και έχει την ευθύνη τόσο για τη σύνταξη, διαχείριση, εκτύπωση και κυκλοφορία των Φύλλων της Εφημερίδας της Κυβερνήσεως (ΦΕΚ), όσο και για την κάλυψη των εκτυπωτικών αναγκών του δημοσίου (ν. 3469/2006, ΦΕΚ Α΄ 131).

1. ΦΥΛΛΟ ΤΗΣ ΕΦΗΜΕΡΙΔΑΣ ΤΗΣ ΚΥΒΕΡΝΗΣΕΩΣ (ΦΕΚ)

• Τα **ΦΕΚ σε ηλεκτρονική μορφή** διατίθενται δωρεάν στο **www.et.gr**, την επίσημη ιστοσελίδα του Εθνικού Τυπογραφείου. Όσα ΦΕΚ δεν έχουν ψηφιοποιηθεί και καταχωριστεί στην ανωτέρω ιστοσελίδα αποστέλλονται επίσης δωρεάν με την υποβολή αίτησης, για την οποία αρκεί η συμπλήρωση των αναγκαίων στοιχείων σε ειδική φόρμα.

• Τα **ΦΕΚ σε έντυπη μορφή** διατίθενται σε μεμονωμένα φύλλα είτε απευθείας από το Τμήμα Πωλήσεων, είτε ταχυδρομικά με την αποστολή αιτήματος παραγγελίας μέσω των ΚΕΠ, είτε με ετήσια συνδρομή μέσω του Τμήματος Συνδρομητών. Το κόστος ενός ασπρόμαυρου ΦΕΚ από 1 έως 16 σελίδες είναι 1,00 €, αλλά για κάθε επιπλέον οκτασέλιδο (ή μέρος αυτού) προσαυξάνεται κατά 0,20 €. Το κόστος ενός έγχρωμου ΦΕΚ από 1 έως 16 σελίδες είναι 1,50 €, αλλά για κάθε επιπλέον οκτασέλιδο (ή μέρος αυτού) προσαυξάνεται κατά 0,30 €. Το τεύχος Α.Σ.Ε.Π. διατίθεται δωρεάν.

• **Τρόποι αποστολής κειμένων προς δημοσίευση:**

Α. Τα κείμενα προς δημοσίευση στο ΦΕΚ, από τις υπηρεσίες και τους φορείς του δημοσίου, αποστέλλονται ηλεκτρονικά στη διεύθυνση **webmaster.et@et.gr** με χρήση προηγμένης ψηφιακής υπογραφής και χρονοσήμανσης.

Β. Κατ’ εξαίρεση, όσοι πολίτες δεν διαθέτουν προηγμένη ψηφιακή υπογραφή μπορούν είτε να αποστέλλουν ταχυδρομικά, είτε να καταθέτουν με εκπρόσωπό τους κείμενα προς δημοσίευση εκτυπωμένα σε χαρτί στο Τμήμα Παραλαβής Δημοσιευτέας Ύλης.

• **Πληροφορίες, σχετικά με την αποστολή/κατάθεση εγγράφων προς δημοσίευση, με την πώληση των τευχών και με τους ισχύοντες τιμοκαταλόγους για όλες τις υπηρεσίες μας, περιλαμβάνονται στην ιστοσελίδα μας. Η ενδεδειγμένη διαδρομή είναι: www.et.gr/ Φ.Ε.Κ./ Δημοσίευση Κειμένων** ή **Τεύχη** ή **Διάθεση ΦΕΚ** ή **Πώληση** ή **Συνδρομητές. Επίσης μέσω της ιστοσελίδας μας δίδονται πληροφορίες σχετικά με την πορεία δημοσίευσης των εγγράφων, με βάση τον Κωδικό Αριθμό Δημοσιεύματος (ΚΑΔ).** Πρόκειται για τον αριθμό που εκδίδει το Εθνικό Τυπογραφείο για όλα τα κείμενα που πληρούν τις προϋποθέσεις δημοσίευσης.

2. ΕΚΤΥΠΩΤΙΚΕΣ ΑΝΑΓΚΕΣ ΤΟΥ ΔΗΜΟΣΙΟΥ

Το Εθνικό Τυπογραφείο ανταποκρινόμενο σε αιτήματα υπηρεσιών και φορέων του δημοσίου αναλαμβάνει να σχεδιάσει και να εκτυπώσει κάρτες, βιβλία, αφίσες, μπλοκ, μηχανογραφικά έντυπα, φακέλους για κάθε χρήση, κ.ά. Επίσης σχεδιάζει και κατασκευάζει σφραγίδες.

ΕΠΙΚΟΙΝΩΝΙΑ ΜΕ ΤΟ ΕΘΝΙΚΟ ΤΥΠΟΓΡΑΦΕΙΟ

Ταχυδρομική Διεύθυνση: Καποδιστρίου 34, τ.κ. 10432, Αθήνα

ΤΗΛΕΦΩΝΙΚΟ ΚΕΝΤΡΟ: 210 5279000 - fax: 210 5279054

ΤΜΗΜΑΤΑ ΕΞΥΠΗΡΕΤΗΣΗΣ ΚΟΙΝΟΥ
Πωλήσεων: (Ισόγειο, τηλ. 210 5279178 - 180)
Συνδρομητών: (Ημιόροφος, τηλ. 210 5279136)
Πληροφοριών: (Ισόγειο, Γρ. 3 και τηλεφ. κέντρο 210 5279000)
Παραλαβής Δημ. Ύλης: (Ισόγειο, τηλ. 210 5279167, 210 5279139)

Ωράριο για το κοινό: Δευτέρα ως Παρασκευή: 8:00 - 13:30

Ιστοσελίδα: **www.et.gr**

Πληροφορίες σχετικά με την λειτουργία της ιστοσελίδας: **helpdesk.et@et.gr**

Αποστολή ψηφιακά υπογεγραμμένων εγγράφων προς δημοσίευση στο ΦΕΚ: **webmaster.et@et.gr**

Πληροφορίες για γενικό πρωτόκολλο και αλληλογραφία: **grammateia@et.gr**

